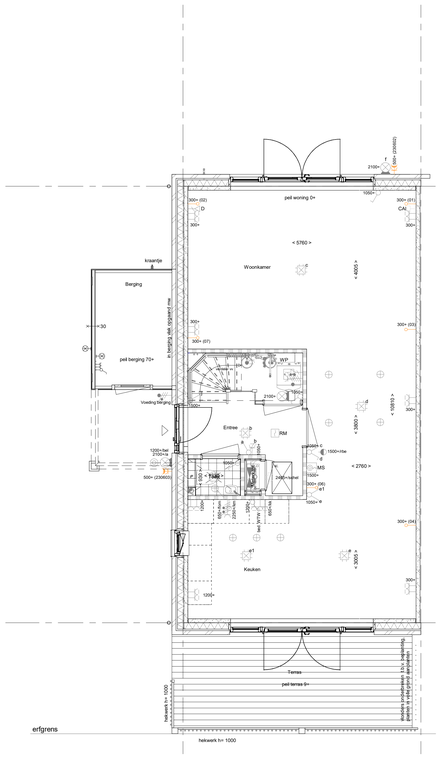

PL0001 - Begane grond in basis uitvoering
PLS0000 - Plattegrond spiegelen over gehele woning
205007 - Buitenkraan in achtergevel

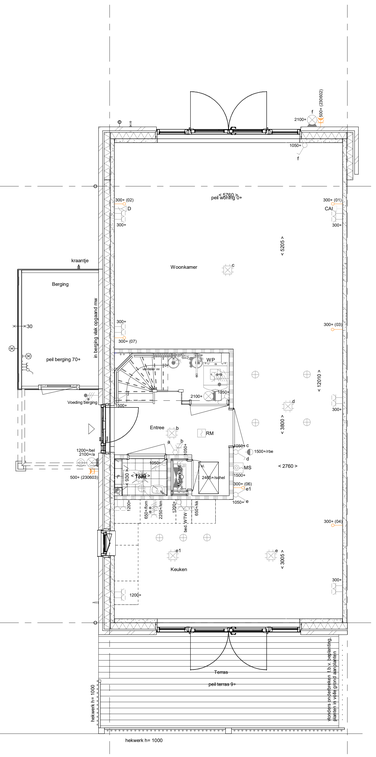

PLS0000 - Plattegrond spiegelen over gehele woning
AB6012 - Aanbouw achtergevel, 1200mm
205004 - Buitenkraan in voorzijde zijgevel
205007 - Buitenkraan in achtergevel

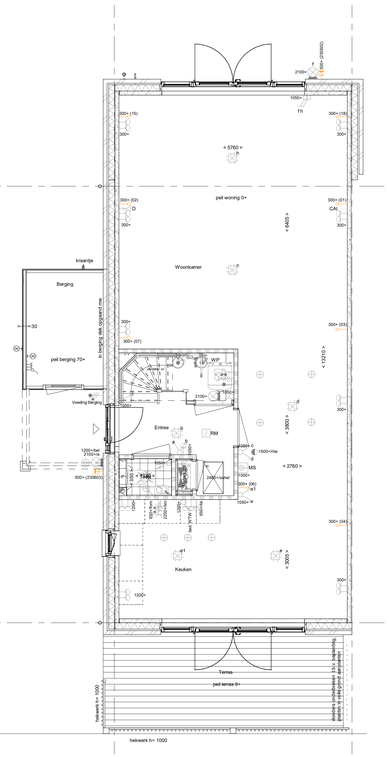

PLS0000 - Plattegrond spiegelen over gehele woning
AB6024 - Aanbouw achtergevel, 2400mm
205007 - Buitenkraan in achtergevel

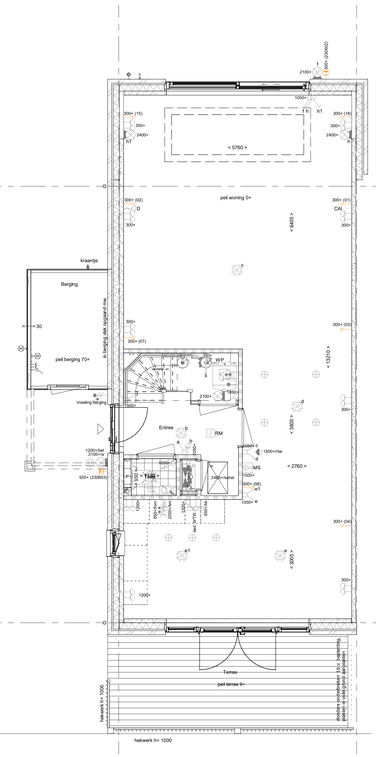

PLS0000 - Plattegrond spiegelen over gehele woning
AG5004 - Achtergevel voorzien van schuifpui
AB6025 - Aanbouw achtergevel, 2400mm voorzien van lichtstraat
AB6042 - De lichtstraat voorzien van geïntegreerde zonwering aan de buitenzijde, elektrisch te bedienen
205007 - Buitenkraan in achtergevel

Begane grond-gespiegeld

1 : 50

ELEKTRISCHE INSTALLATIE

- Aansluitpunt 1 fase, nul en beschermingscontact. pv-install bedraad, niet afgemonteerd (loos in mk)
- Aansluitpunt voeding *PV*-installatie (indien PV-install aanwezig)
- Aansluitpunt niet bedraad
- Loze leiding wordt bedraad met CAI en UTP kabel, niet afgemonteerd, en op rol in meterkast (pv-inst alleen bedraad met UTP kabel)
- Aansluitpunt TV wordt bedraad met CAI en UTP kabel, afgemonteerd met CAI wandcontactdoos en female stekkertje in meterkast
- Aansluitpunt DATA wordt bedraad met CAI en UTP kabel, afgemonteerd met RJ45 wandcontactdoos en RJ45 stekkertje in meterkast (afgemonteerd DATA inden PV-install aanwezig)
- Armatuur met invoegpunt aan buitenzijde, op wand
- Aansluitpunt tbv armatuur op wand
- Bel
- Centraal aardpunt
- Centraaldoos tbv verlichting
- Drukknop
- Rookmelder, optisch op lichtnet conform NEN 2555
- Schakelaar, 1-polig
- Schakelaar, serie-
- Schakelaar, wissel-
- Schakelaar, wissel-, 2-voudige uitvoering
- Schakelaar, 3-standen tbv bediening ventilatie
- Schakelaar, wissel-/enkelpolig
- Enkelpolige schakelaar met wandcontactdoos, verhoogde aanrakingsveiligheid
- Wandcontactdoos met wisselschakelaar, verhoogde aanrakingsveiligheid
- Toevoeging aan een van bovengenoemde schakelaars uitgevoerd als drukschakelaar
- Toevoeging aan een van bovengenoemde schakelaars uitgevoerd als pulsdrukker
- Bedieningsschakelaar screen
- Sturing naar wp (tbv)/ rr naar vv
- Buitenvoeler (N-NO gevel)
- Multi sensor
- Verdeelinrichting
- Wandcontactdoos 1-voudig met beschermingscontact, verhoogde aanrakingsveiligheid
- Wandcontactdoos 2-voudig met beschermingscontact, waterdicht
- Wandcontactdoos 2-voudig met beschermingscontact, verticaal, verhoogde aanrakingsveiligheid
- Wandcontactdoos 2-voudig met beschermingscontact, horizontaal, verhoogde aanrakingsveiligheid
- Wandcontactdoos, perilex, 2x230V tbv fornuis en warmtepomp
- ASP screen voorzien van STAK-3 stekker
- Omvormer PV-installatie
- PV-paneel, aantal en positie PV panelen locatie specifiek

CENTRALE VERWARMING - EN WATERINSTALLATIE

- hwa ⌖ hemelwaterafvoer – voor posities zie blokoverzicht
- buitenkraan vorstvrij
- opstelplaats verdeler- vloerverwarming
- verwarmingselement in badkamer electrisch
- opstelplaats warmtepomp (WP)
- opstelplaats expansievat

VENTILATIE INSTALLATIE

- opstelplaats gebalanceerde ventilatie (WTW)
- afzuigpunt mechanische ventilatie plafond
- afzuigpunt mechanische ventilatie wand
- toevoerpunt mechanische ventilatie plafond
- toevoerpunt mechanische ventilatie wand

RENVOOI GEVEL

- A susrooster
- V ventilatierooster
- S screen

BOUWKUNDIG RENVOOI

- Kruipluik
- Entree symbool
- betonwanden - langsgevel 90 mm - koppgevel en woningscheidende wanden 100 mm
- isolatie 160 mm
- metselwerk 100 mm
- gasbeton 70/100 mm
- ongeïsoleerde lichte scheidingswand 100 mm
- geïsoleerde lichte scheidingswand 100 mm
- HSB-wand, 118mm
- dakpakket
- ribbenvloer 350 mm
- betonvloer 200 mm
- dekvloer 70 mm
- wandtegelwerk vlgs. technische omschrijving

Draairichting (Volgens DIN norm)

- R
- L

* Akoestische rooster / valdorpel / slotdorpel slaapkamerdeuren

RENVOOI BEGLAZING

- beglazing aan binnenzijde (tenzij anders aangegeven)
- inbraakwerendheidsklasse 2 volgens NEN 5096
- beglazing dubbel isolerend
- beglazing triple isolerend*
- beglazing dubbel isolerend, veiligheidsglas
- beglazing triple isolerend, veiligheidsglas*
- M beglazing, matglas
- beglazing, brandwerend
- beglazing, geluidswerend
- beglazing, zonwerend*

*deze maatregelen worden ingezet indien noodzakelijk om te voldoen aan de BENG-eisen

OPSTELPLAATS

- wm = wasmachine

Let op; Dit zijn plattegrondopties voor alle woningen zonder een houten vlonder in de achtergevel, zie ook overzichtstekeningen per bouwnummer. Deze woningen hebben een achtertuin.

Bouwnummers: 308 t/m 314

Wijziging nr.	Wijziging datum	Wijziging omschrijving

Projectnaam: Park Vijfsluizen 18 woningen fase C
Projectlocatie: Vlaardingen
Projectnr.: G. 104988 / 07500.204

Opdrachtgever: Heijmans Vastgoed BV
Architect: van Egmond architecten
Projectfase: Verkooptekening
Onderwerp: **Opties_BG_gespiegeld_type2 Begane grond**

heijmans Woningbouw
Graafseweien 89 Postbus 171 T 070 - 543 51 11
5246 JT Rosmalen 5240 AD Rosmalen F 073 - 543 51 51

Formaat: A0 verlengd
Schaal: 1:50
Datum: 11-03-2022
Getek.: VDB

VK-1.920-2