bouwnr. 66

voorgevel
1 : 50

bouwnr. 66

achtergevel
1 : 50

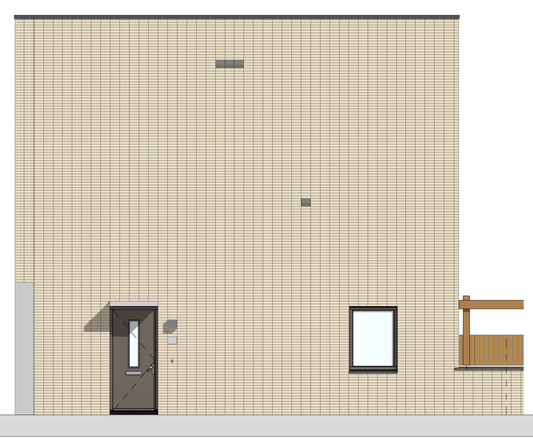

bouwnr. 66

rechterzijgevel
1 : 50

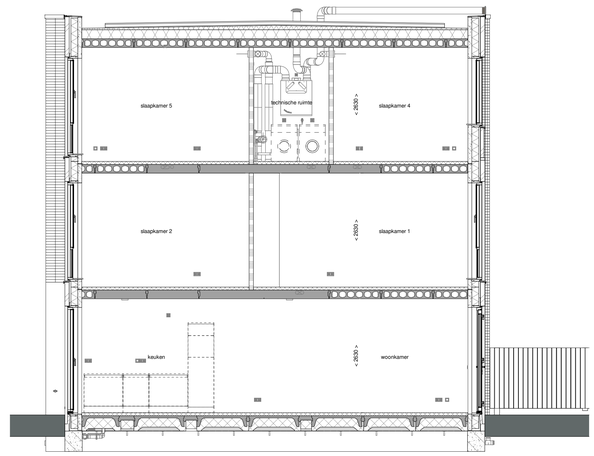

doorsnede A-A
1 : 50

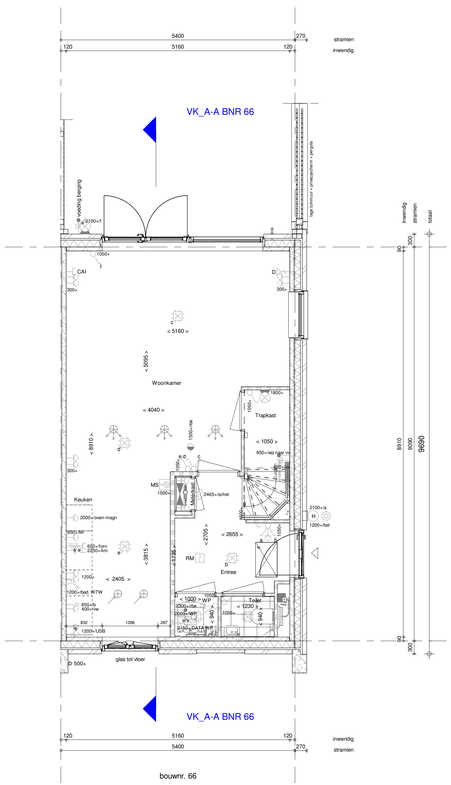

bouwnr. 66

Begane grond
1 : 50

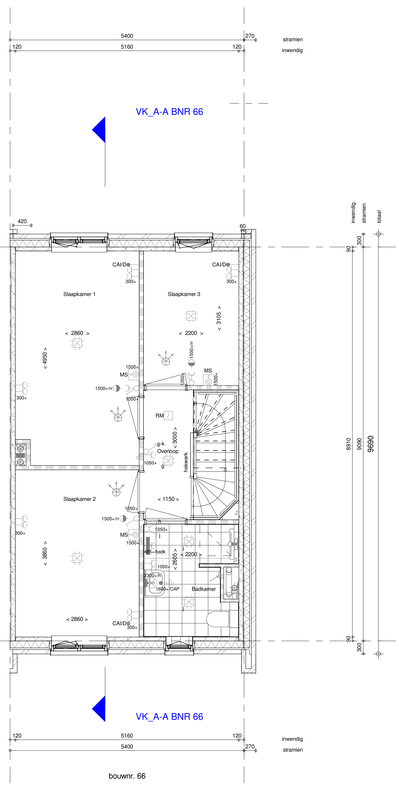

bouwnr. 66

1e verdieping
1 : 50

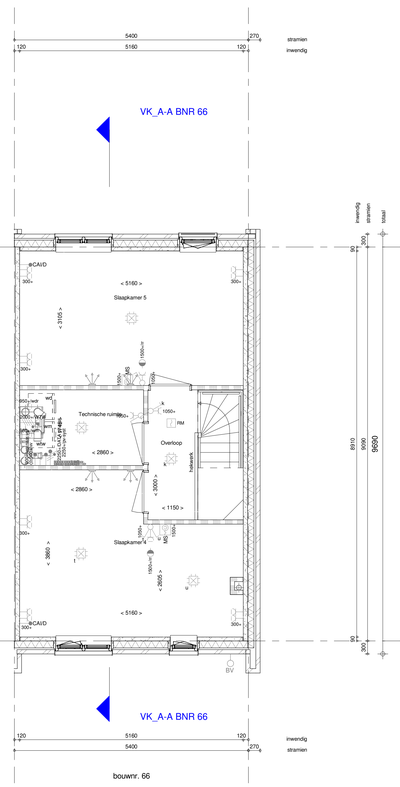

bouwnr. 66

2e verdieping
1 : 50

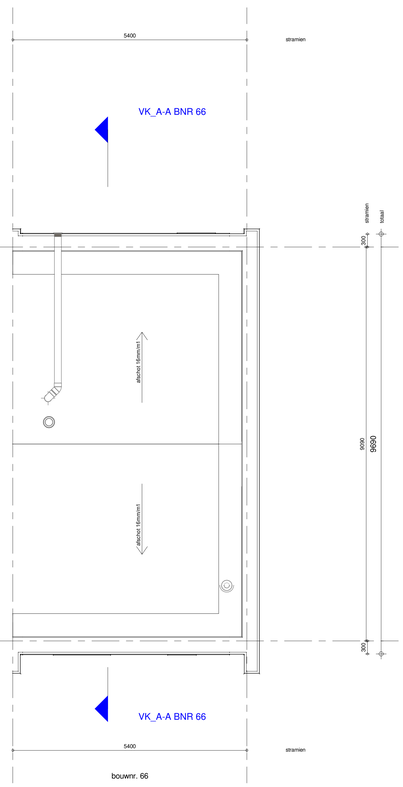

bouwnr. 66

Dakaanzicht
1 : 50

ELEKTRISCHE INSTALLATIE

- **Aansluitpunt 1 fase, nul en beschermingscontact. pv-install bedraad, niet afgemonteerd (loos in mk)**
- **Aansluitpunt voeding PV-installatie (indien PV-install aanwezig)**
- **Aansluitpunt niet bedraad**
- **Loze leiding wordt bedraad met CAI en UTP kabel, niet afgemonteerd, en op rol in meterkast (pv-inst alleen bedraad met UTP kabel)**
- **Aansluitpunt TV wordt bedraad met CAI en UTP kabel, afgemonteerd met CAI wandcontactdoos en female stekkertje in meterkast**
- **Aansluitpunt DATA wordt bedraad met CAI en UTP kabel, afgemonteerd met RJ45 wandcontactdoos en RJ45 stekkertje in meterkast (afgemonteerd DATA indien PV-install aanwezig)**
- **Armatuur met invoegpunt aan buitenzijde, op wand**
- **Aansluitpunt tbv armatuur op wand**
- **Bel**
- **Centraal aardpunt**
- **Centraaldoos tbv verlichting**
- **Drukknop**
- **Rookmelder, optisch op lichtnet conform NEN 2555**
- **Schakelaar, 1-polig**
- **Schakelaar, serie-**
- **Schakelaar, wissel-**
- **Schakelaar, wissel-, 2-voudige uitvoering**
- **Schakelaar, 3-standen tbv bediening ventilatie**
- **Schakelaar, wissel-/enkelpolig**
- **Enkelpolige schakelaar met wandcontactdoos, verhoogde aanrakingsveiligheid**
- **Wandcontactdoos met wisselschakelaar, verhoogde aanrakingsveiligheid**
- **Toevoeging aan een van bovengenoemde schakelaars uitgevoerd als drukschakelaar**
- **Toevoeging aan een van bovengenoemde schakelaars uitgevoerd als pulsdrukker**
- **Bedieningsschakelaar screen**
- **Sturing naar wp (rbe)/ rr naar vv**
- **Buitenvoeler (N-NO gevel)**
- **Multi sensor**
- **Verdeelinrichting**
- **Wandcontactdoos 1-voudig met beschermingscontact, verhoogde aanrakingsveiligheid**
- **Wandcontactdoos 2-voudig met beschermingscontact, waterdicht**
- **Wandcontactdoos 2-voudig met beschermingscontact, verticaal, verhoogde aanrakingsveiligheid**
- **Wandcontactdoos 2-voudig met beschermingscontact, horizontaal, verhoogde aanrakingsveiligheid**
- **Wandcontactdoos, perilex, 2x230V tbv fornuis en warmtepomp**
- **ASP screen voorzien van STAK-3 stekker**
- **Omvormer PV-installatie**
- **PV-paneel aantal en positie PV panelen locatie specifiek**

CENTRALE VERWARMING - EN WATERINSTALLATIE

- **hwa** – **hemelwaterafvoer - voor posities zie blokoverzicht**
- **buitenkraan vorstvrij**
- **opstelplaats warmtepomp (WP)**
- **opstelplaats expansievat**
- **opstelplaats verdeler-**
- **vloerverwarming**
- **verwarmingselement in badkamer electrisch**

VENTILATIE INSTALLATIE

- **opstelplaats gebalanceerde ventilatie (WTW)**
- **afzuigpunt mechanische ventilatie plafond**
- **afzuigpunt mechanische ventilatie wand**
- **toevoerpunt mechanische ventilatie plafond**
- **toevoerpunt mechanische ventilatie wand**

BOUWKUNDIG RENVOOI

- **Kruipluik**
- Entree symbool
- betonwanden - langsgevel 90 mm - kopgevel en woningscheidende wanden 100 mm
- isolatie 160 mm
- metselwerk 100 mm
- gasbeton 70/100 mm
- ongeisoleerde metalstud wand 100 mm
- geïsoleerde metalstud wand 100 mm
- HSB-wand, 118mm
- dakpakket
- ribbenvloer 350 mm
- betonvloer 200 mm
- dekvloer 70 mm
- wandtegelwerk vlgs. technische omschrijving

Draairichting Volgens DIN-norm: R, L

* Akoestische rooster / valdorpel / stofdorpel slaapkamerdeuren

BOUWKUNDIG RENVOOI BENG*

- zonwerend glas
- S screen

*deze maatregelen worden ingezet indien noodzakelijk om te voldoen aan BENG-eisen
*extra PV-panelen vallen ook onder aanvullende maatregelen om te voldoen aan BENG-eisen

OPSTELPLAATS

- wm = wasmachine
- wd = wasdroger

Wijziging nr.	Wijziging datum	Wijziging omschrijving

Projectnaam: Park Vijfsluizen 38 vijverhofwoningen
Projectlocatie: Vlaardingen
Projectnr.: G.105034 / 07500.200

Opdrachtgever: Heijmans Vastgoed BV
Architect: XVW Architectuur
Projectfase: Verkooptekening
Onderwerp: **Overzichtstekening BNR 66 Plattegr, gevel, doorsnede**

Heijmans Woningbouw
Graafsebaan 65, 5248 JT Rosmalen
Postbus 171, 5240 AD Rosmalen
T 070 - 543 51 11
F 073 - 543 51 51

Formaat: A0
Schaal: 1:50
Datum: 31-03-2021
Getek.: VDB

VK-9.066