


Legenda

- Perceelsgrens
- Indicatie verharding voortuin
- Lage haag; 0,6m hoog
- Klimplanten
- Indicatie standplaats vuilnisbak
- Parkeerplaats op eigen terrein (circa 5m x 2,5m)
- I.O in ontwikkeling, uitwerking nader te bepalen

De gemeten afstand is in mm, de oppervlakte in m²

Alle openbare inrichtingen (inclusief groenvoorzieningen, lichtmasten en bestrating) zijn indicatief weergegeven en in samenspraak met de gemeente Vlaardingen definitief te maken.

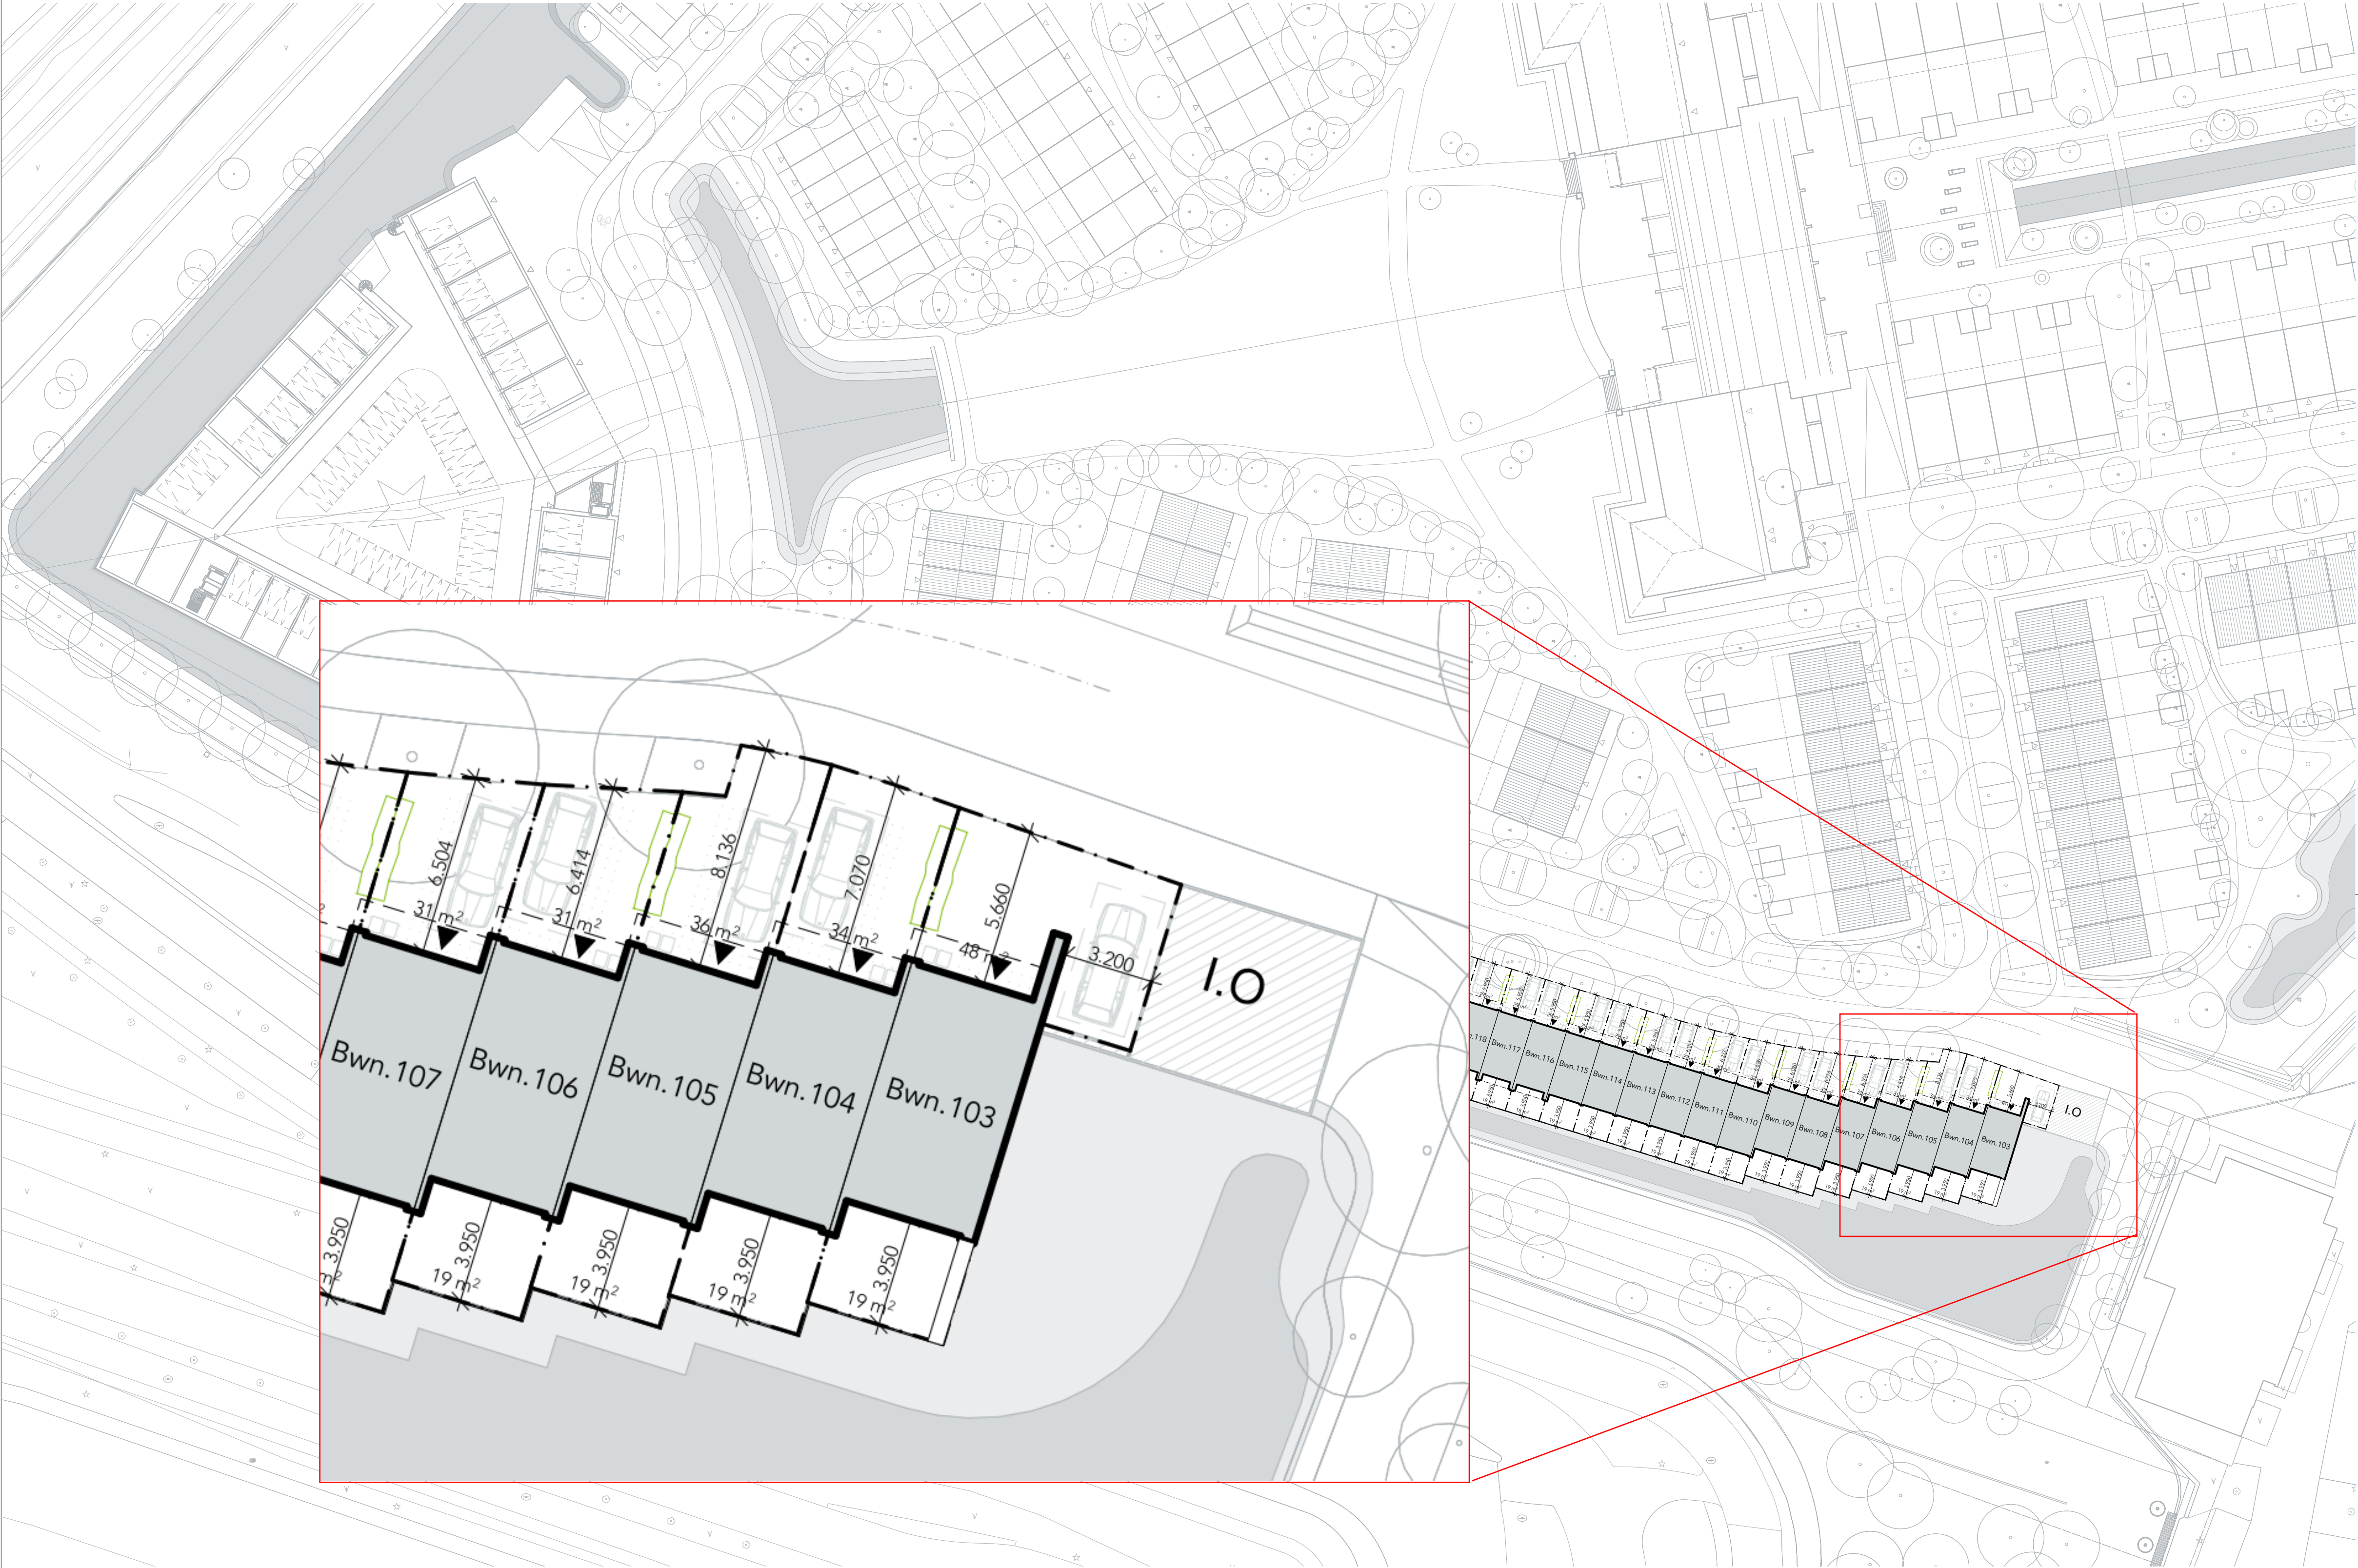

XVW

omschrijving
Situatietekening

project
Park Vijfsluizen, Herenhuizen

opdrachtgever
Heijmans Vastgoed

projectnummer
19-163 D

schaal
1:500

datum
19 juli 2021

formaat
A1 (841x594mm)

tekeningnummer
100_500

fase
Bouwaanvraag

onderlegger stedenbouwkundig plan, ontvangen 30 juni 2021: 2S-VP-61816740-36-03_VK-A1-1000